



PLAN RDC ET RDJ

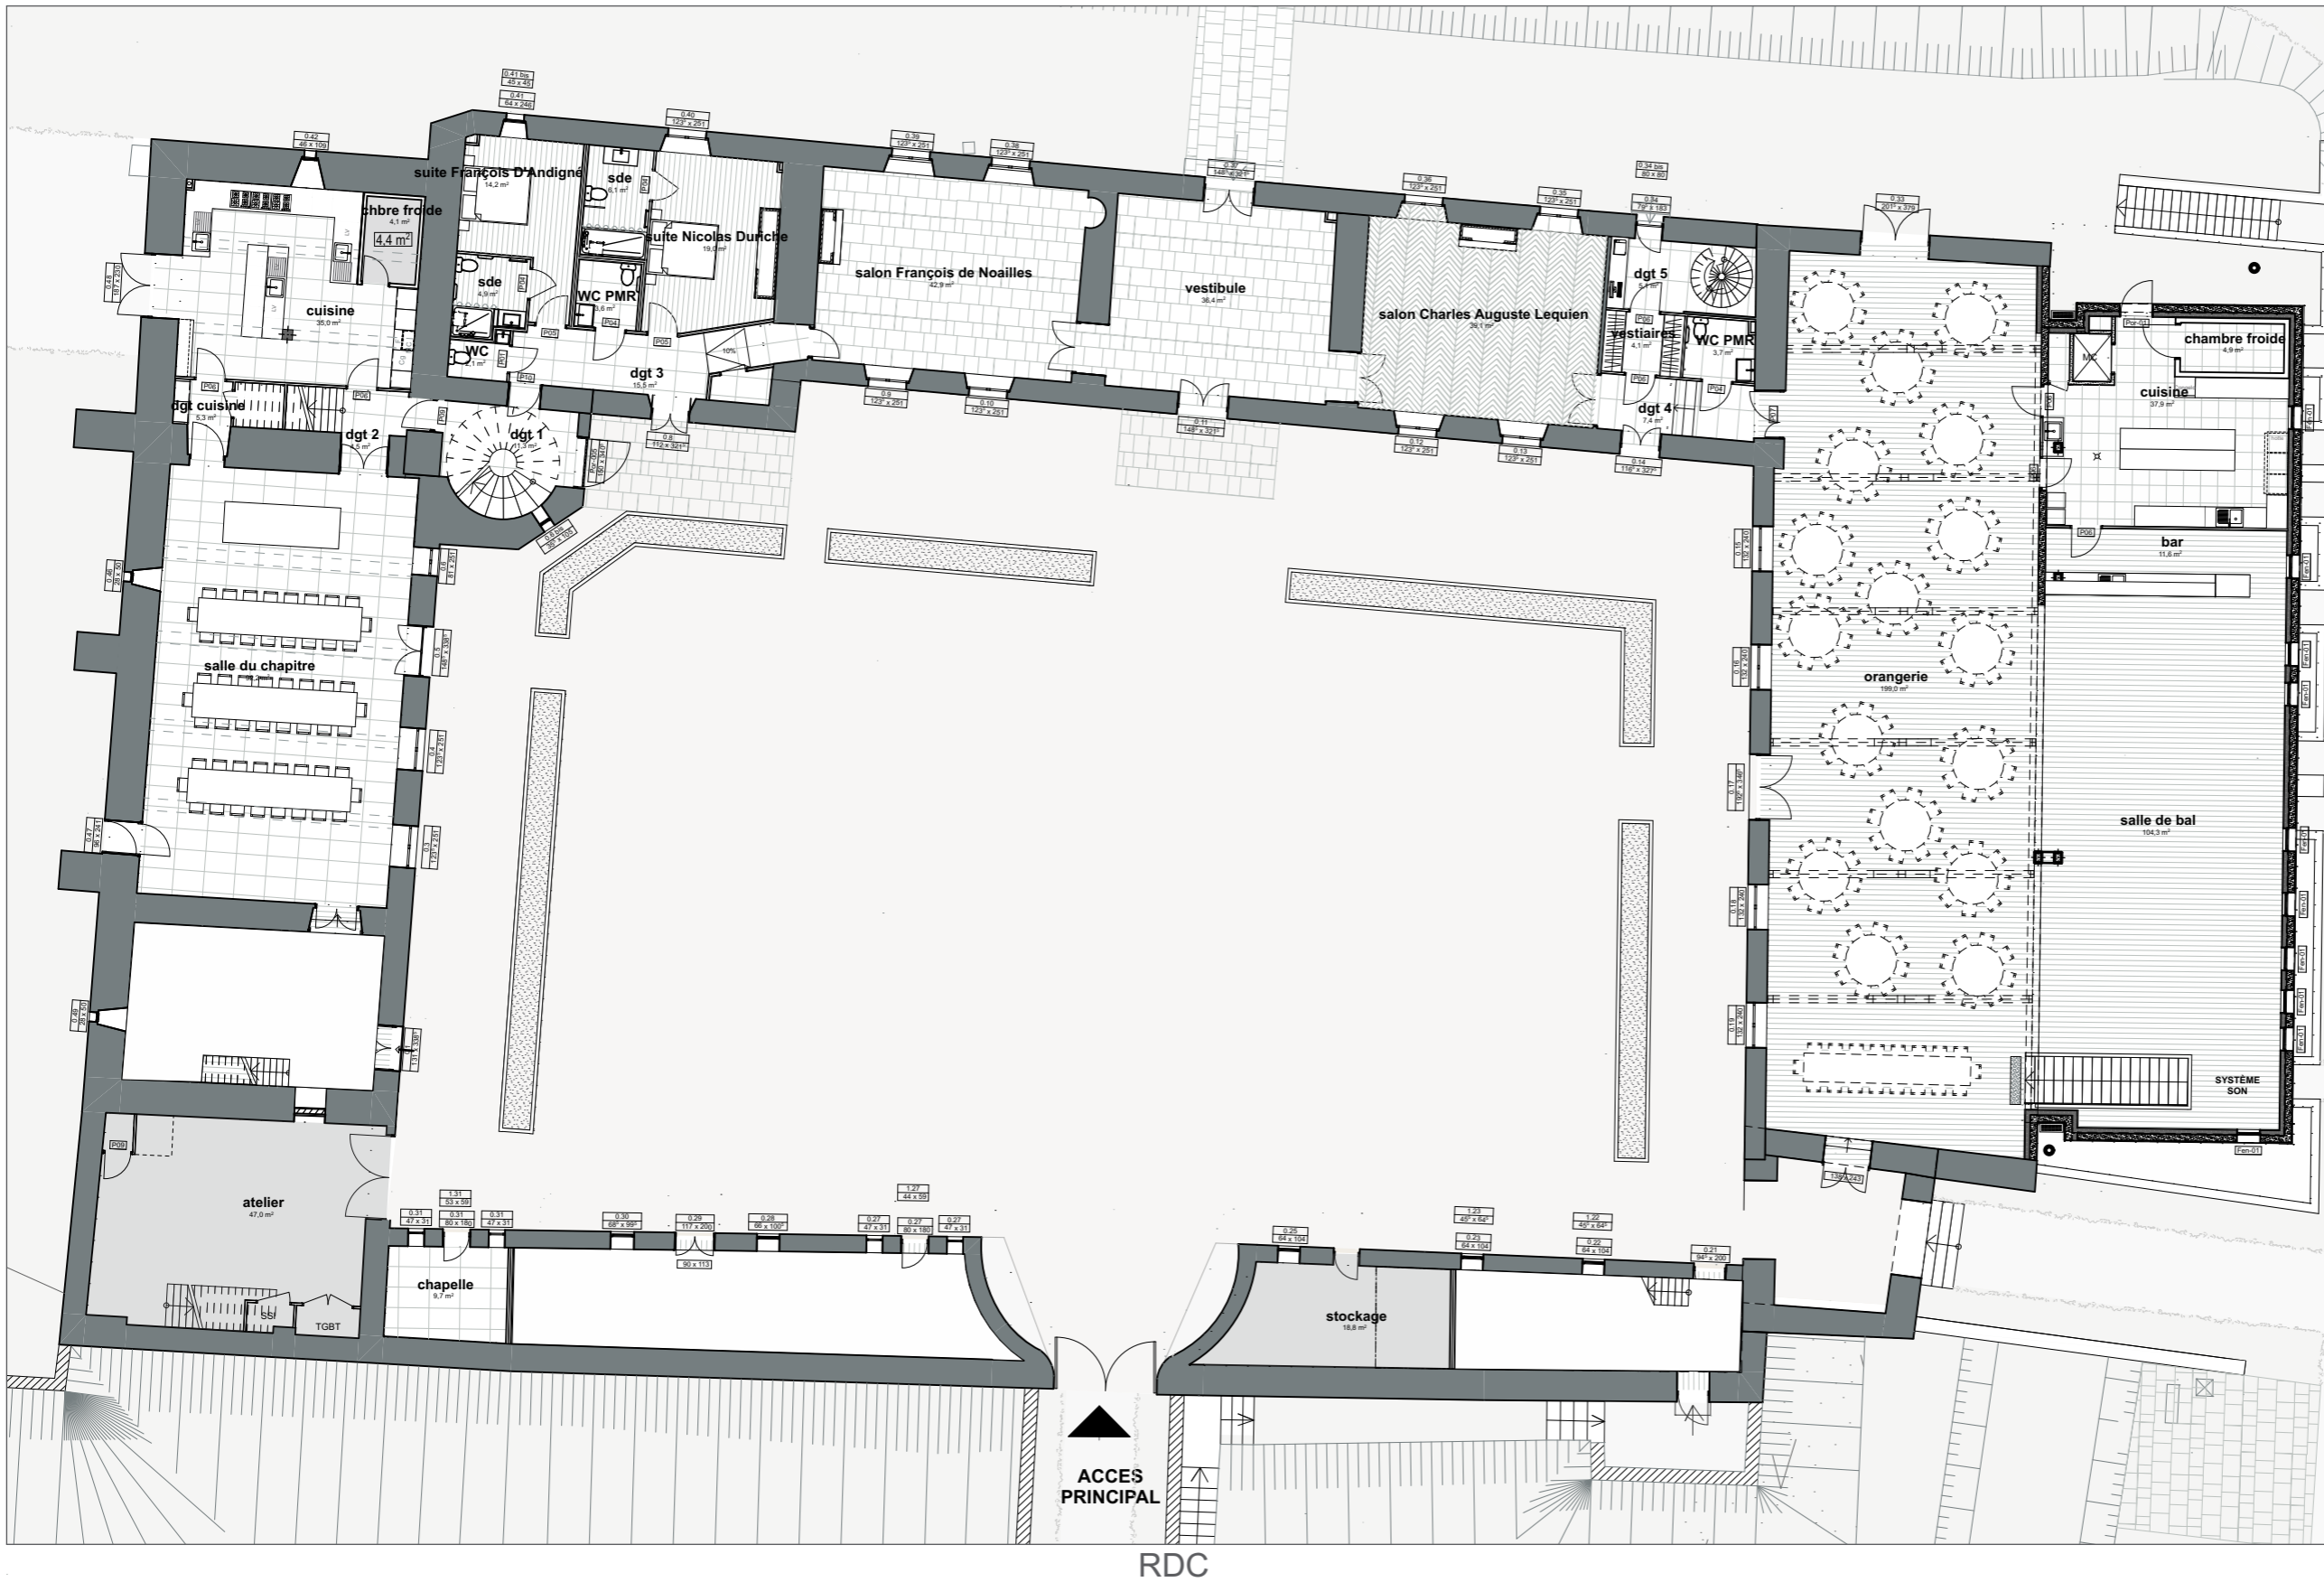

RDC

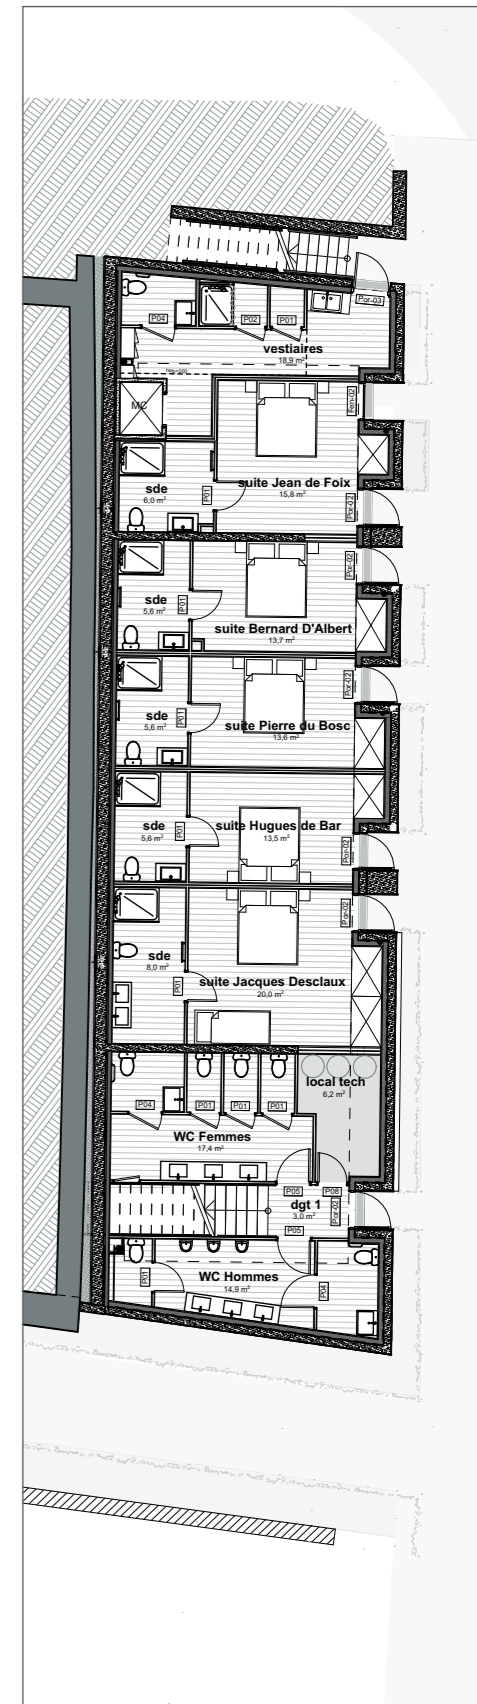

RDJ


Domaine Array Dou Sou
 305 route du Château - 40180 Saint-Pandelon
 MAÎTRE D'OUVRAGE
HERMANOS DEVENA
 305 route du château - 40180 Saint Pandelon
 TEL : 06 71 00 33 67 - 06 24 75 11 41 - E-mail : mickael@charleslegend.com ;
 devenajf@gmail.com

REMARQUES :


MAÎTRE D'ŒUVRE
ArchiTec
 M HUGUET - E TOURVIELLE
 1 allée de la combe - 69380 LISSIEU
 1, rue Diard - 75018 PARIS
 TEL : 0478470580 - E-mail : info@archi-tec.com

PLAN RDC ET RDJ -			AFFAIRE 2009-60P
FORMAT	DOCUMENT	PHASE	DATE
A3	.1	CHANTIER	
AUTEUR	ECHELLE	INDICE	DATE INDICE
DJE	1:200	1	30/05/2024

PLAN R+1/NIV INTERMÉDIAIRES

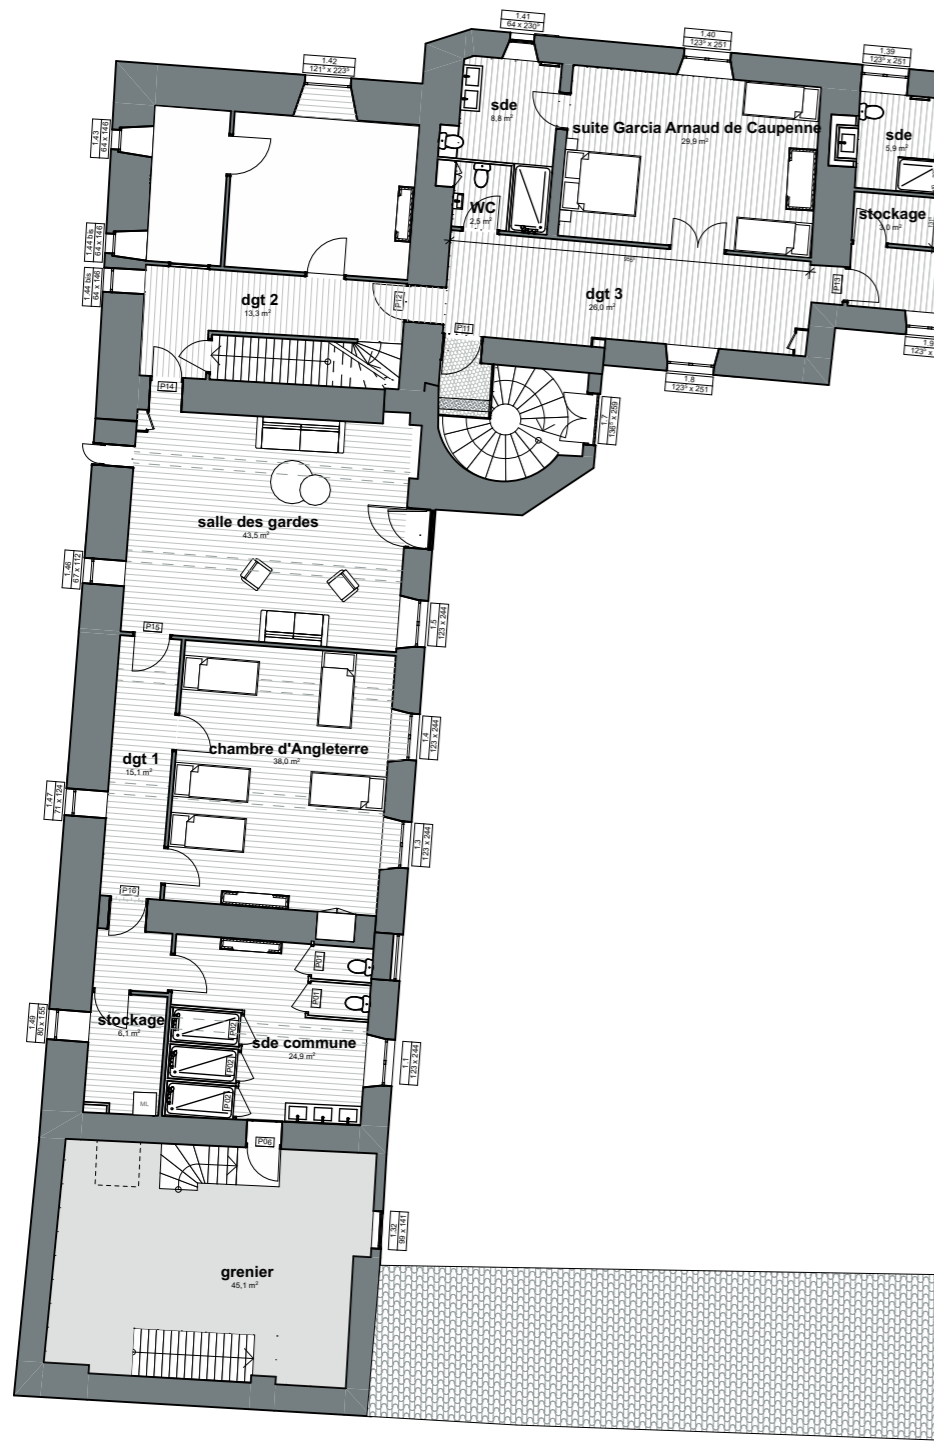

R+1

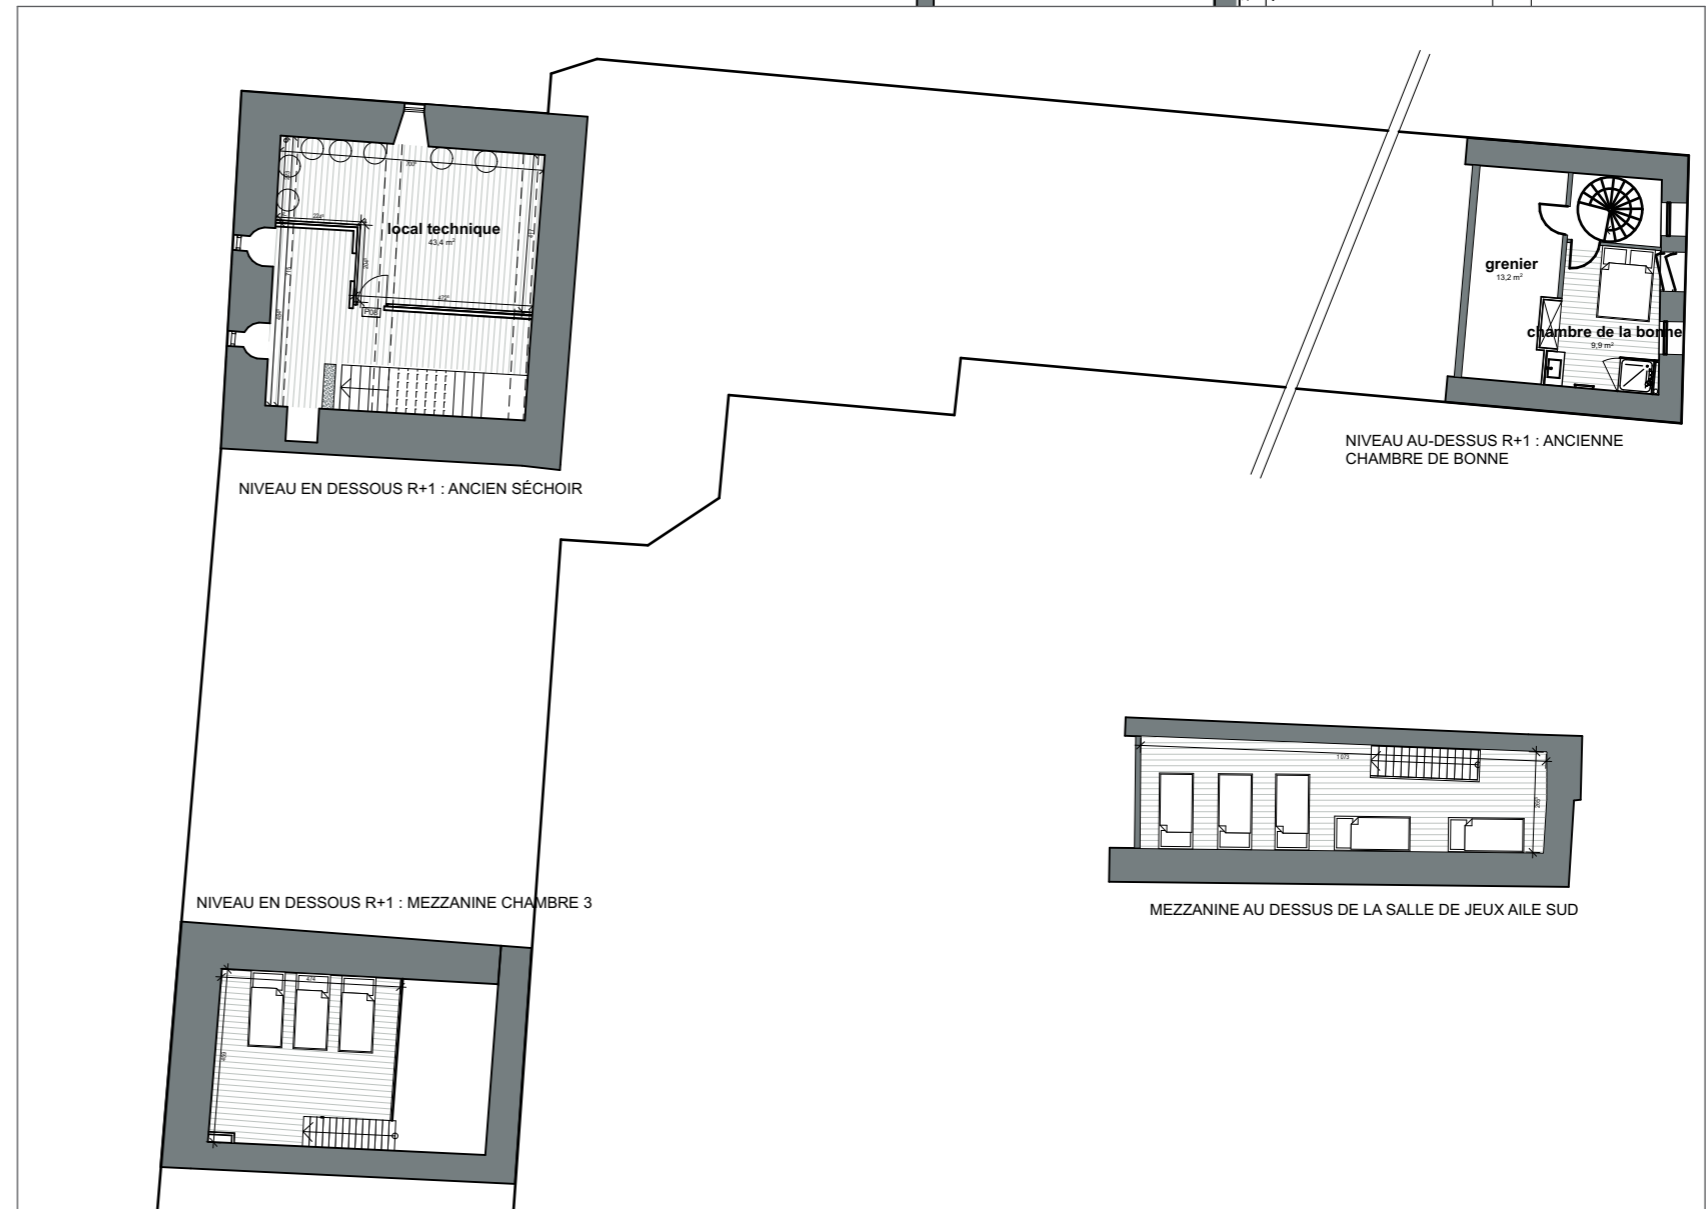

NIVEAUX INTERMÉDIAIRES

Domaine Array Dou Sou
305 route du Château - 40180 Saint-Pandelon

MAÎTRE D'OUVRAGE
HERMANOS DEVENA
305 route du château - 40180 Saint Pandelon
TEL : 06 71 00 33 67 - 06 24 75 11 41 - E-mail : mickael@charleslegend.com ; devenajf@gmail.com

REMARQUES :


MAÎTRE D'ŒUVRE
ArchiTec
M HUGUET - E TOURVIEILLE
1 allée de la combe - 69380 LISSIEU
1, rue Diard - 75018 PARIS
TEL : 0478470580 - E-mail : info@archi-tec.com

PLAN R+1/NIV INTERMÉDIAIRES -


AFFAIRE
2009-60P

FORMAT	DOCUMENT	PHASE	DATE
A3	.2	CHANTIER	
AUTEUR	ECHELLE	INDICE	DATE INDICE
DJE	1:200	1	30/05/2024


ArchiTec

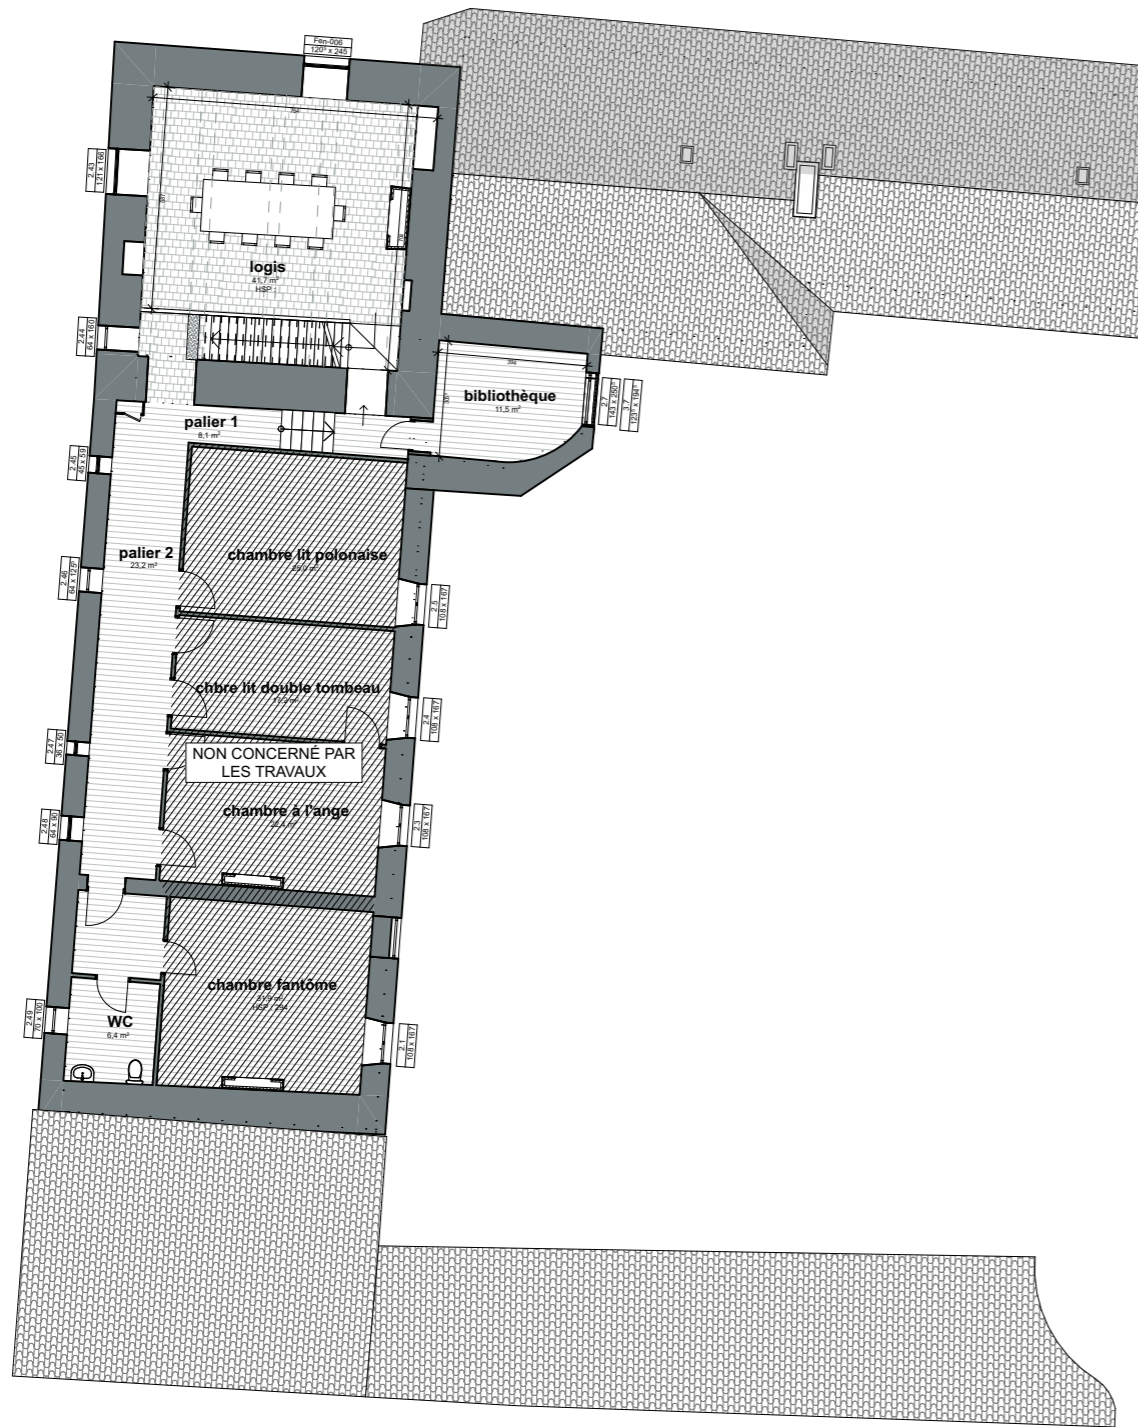

R+2

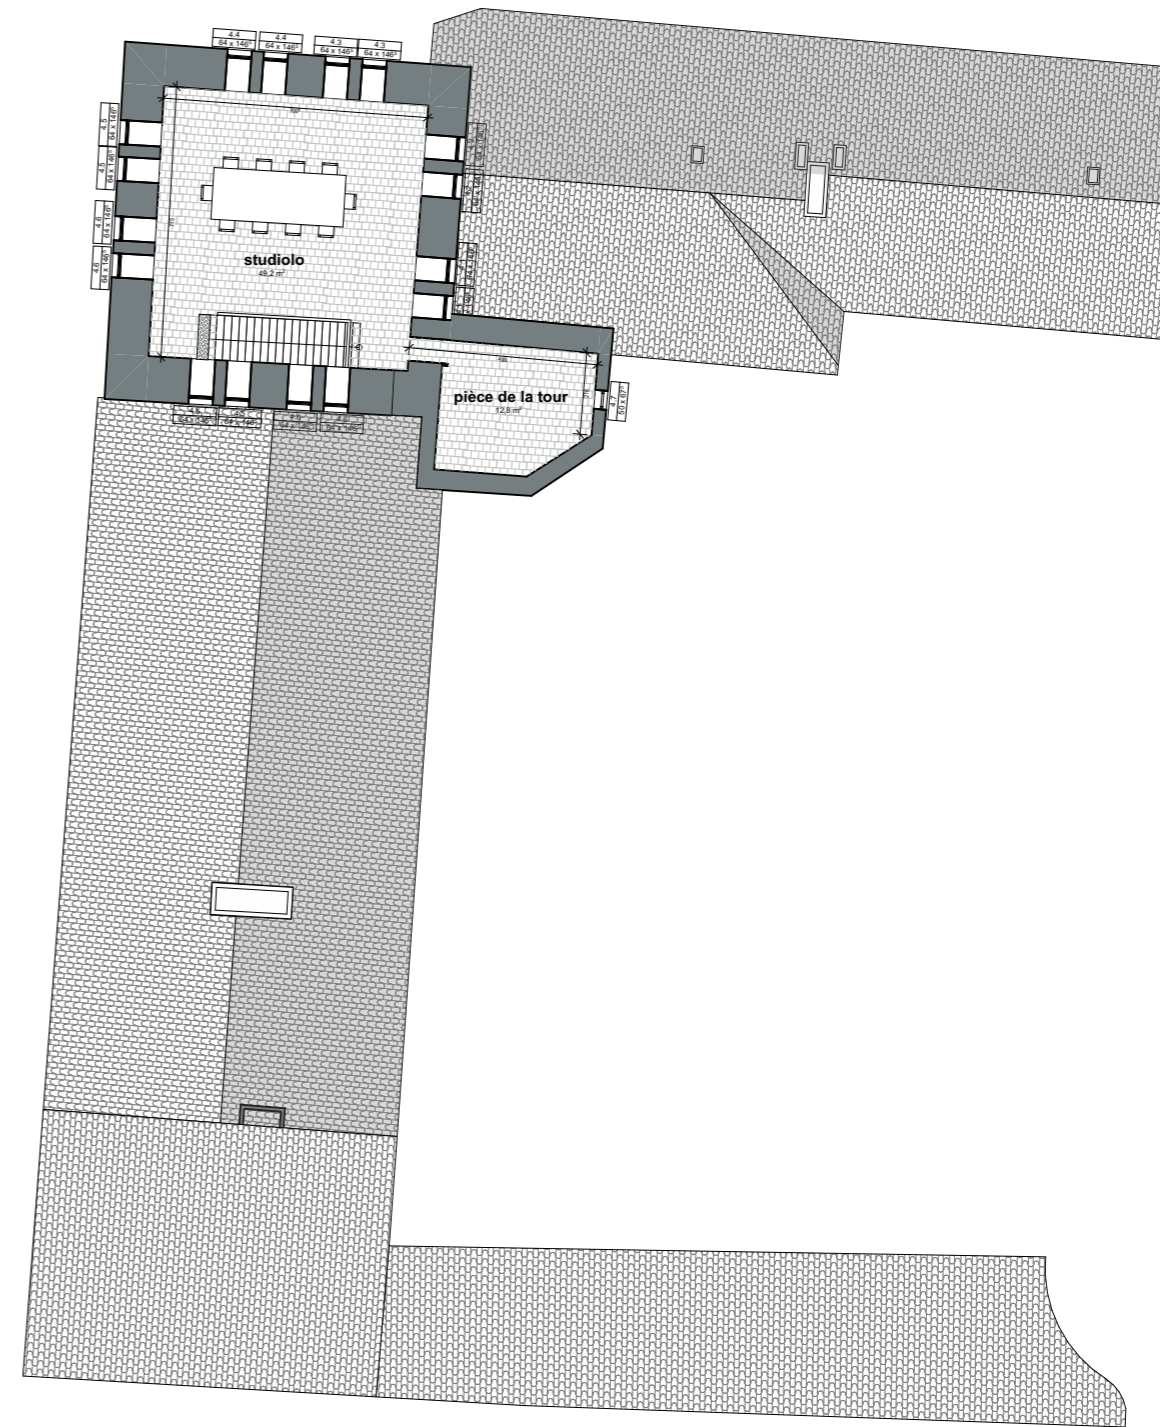

R+3

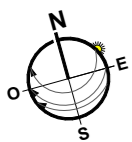

Domaine Array Dou Sou
305 route du Château - 40180 Saint-Pandelon

MAÎTRE D'OUVRAGE
HERMANOS DEVENA
305 route du château - 40180 Saint Pandelon
TEL : 06 71 00 33 67 - 06 24 75 11 41 - E-mail : mickael@charleslegend.com ; devenajf@gmail.com

REMARQUES :

MAÎTRE D'ŒUVRE
ArchiTec
M HUGUET - E TOURVIEILLE
1 allée de la combe - 69380 LISSIEU
1, rue Diard - 75018 PARIS
TEL : 0478470580 - E-mail : info@archi-tec.com



PLAN R+2/R+3 - AFFAIRE **2009-60P**

FORMAT	DOCUMENT	PHASE	DATE
A3	.3	CHANTIER	
AUTEUR	ECHELLE	INDICE	DATE INDICE
DJE	1:200	1	29/05/2024